

宗地图


单位: m. m²

宗地编号:

权利人: 鄂州市民政局

图幅号:

宗地面积: 3857.6m²

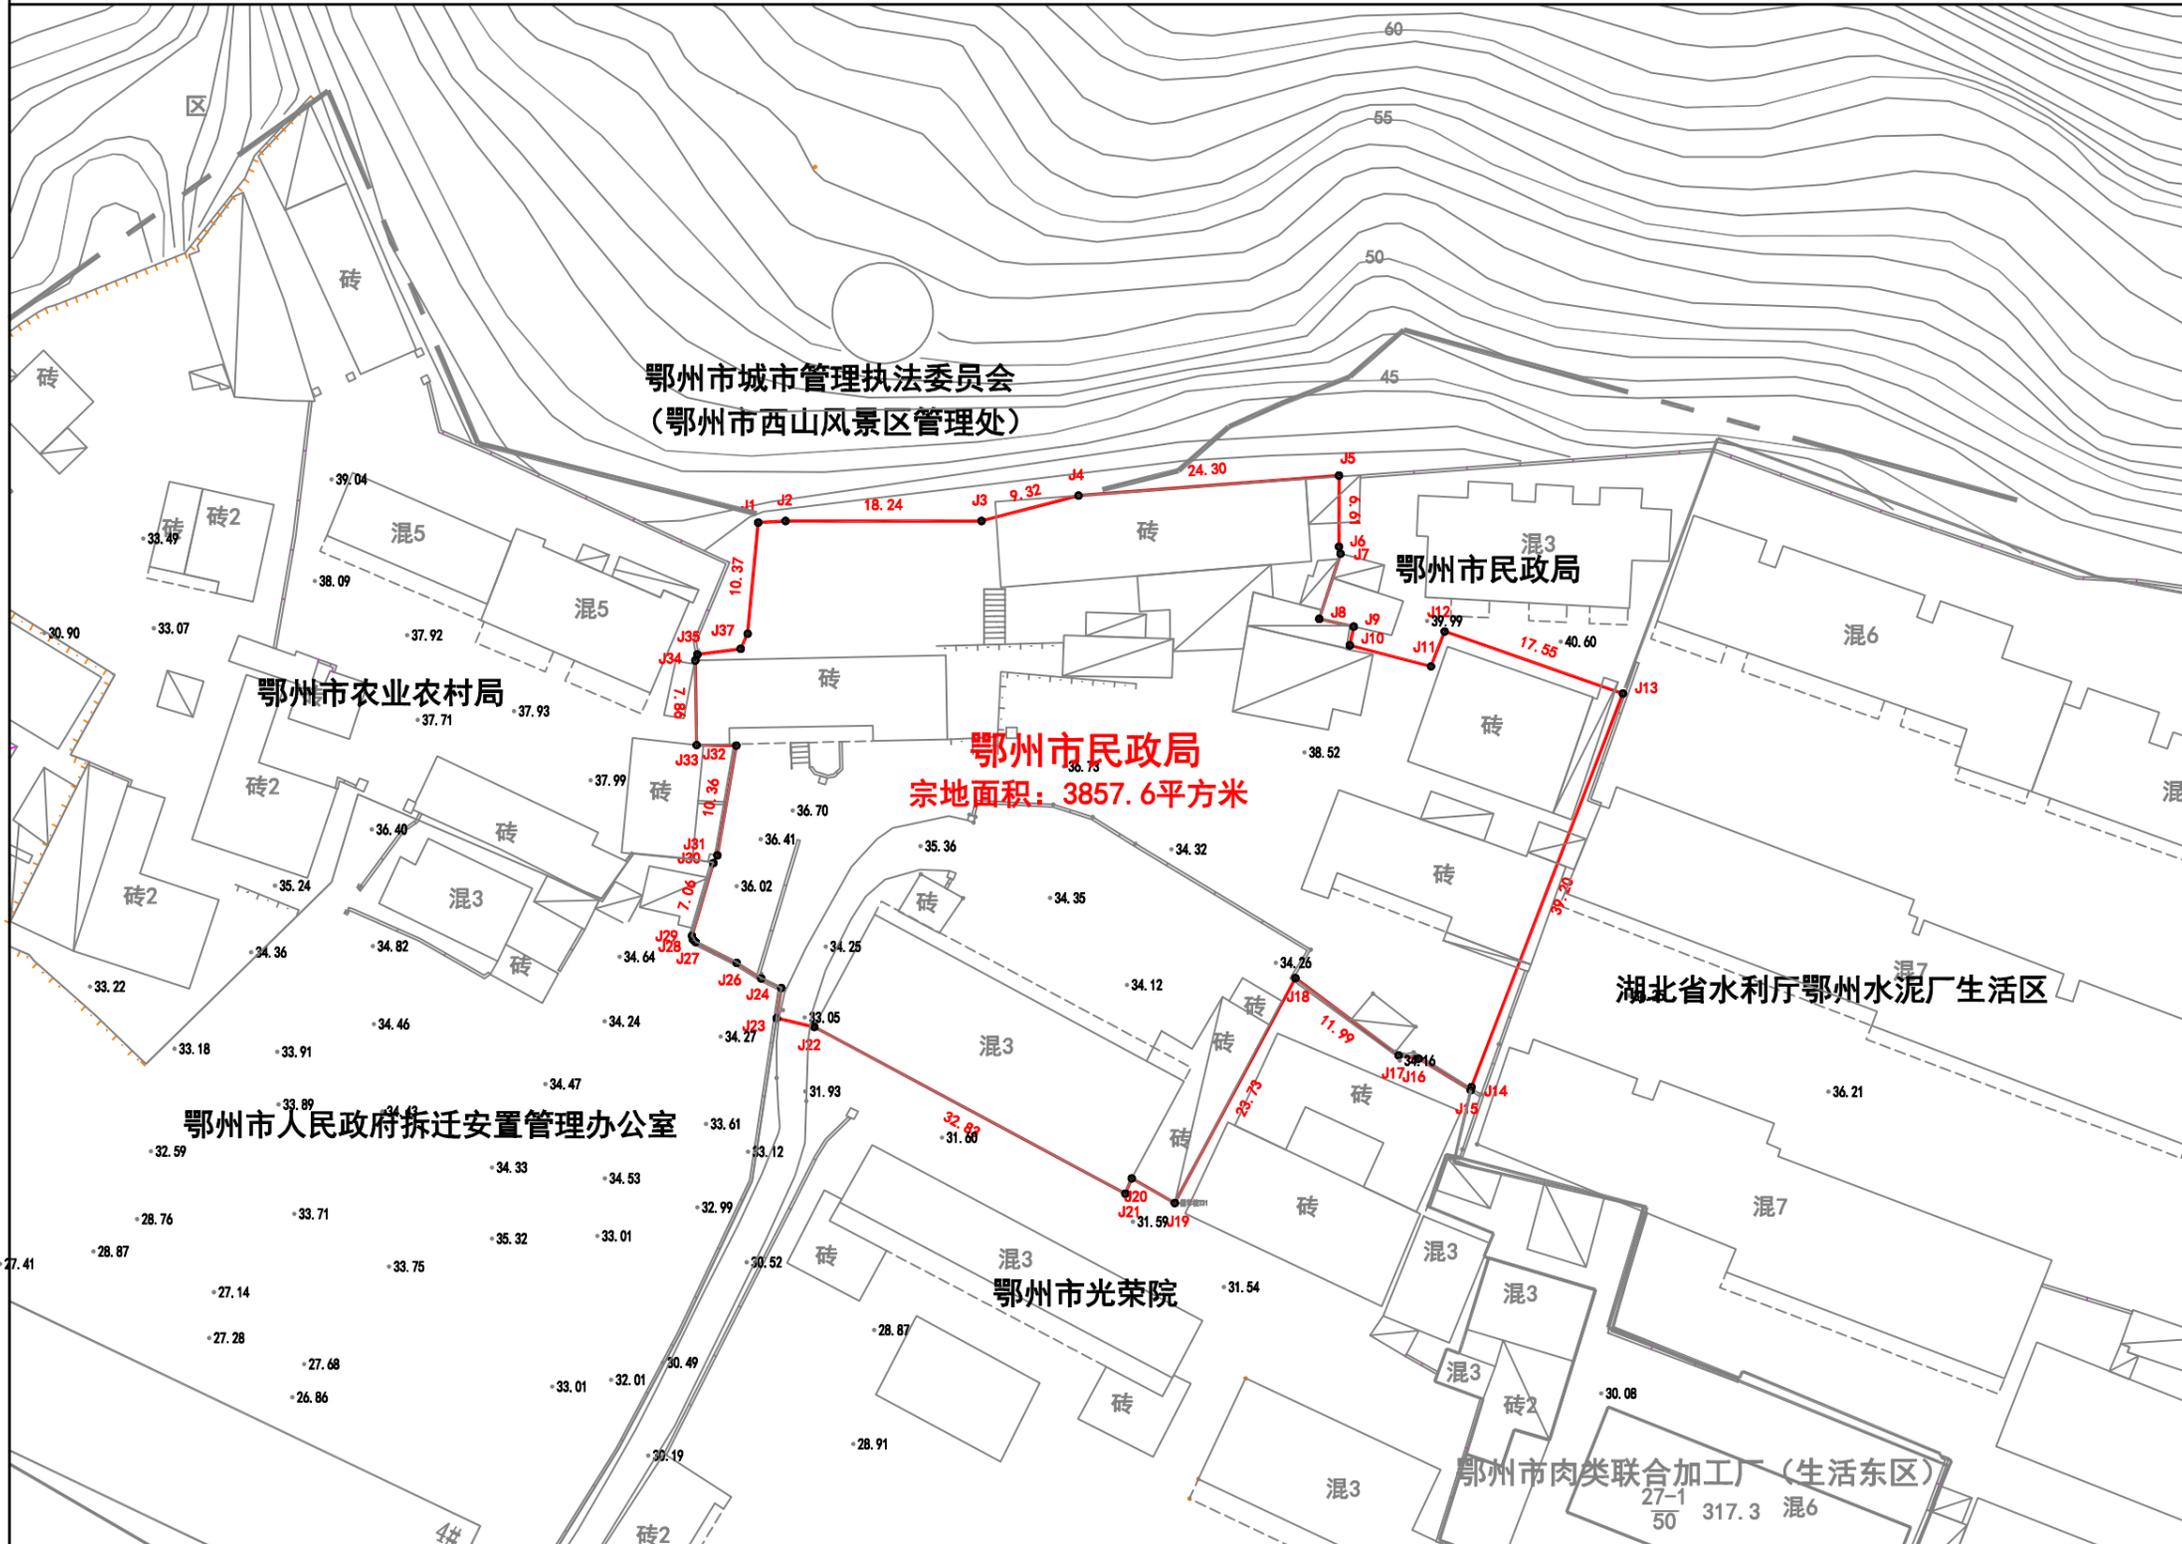

鄂州市勘测院

绘图日期: 2026年2月2日

1:1000

绘图员: 何 康

审核日期: 2026年2月3日

审核员: 建玉龙